


CLIENT: _____

COULOIR [m] _____


COULOIR [m] _____

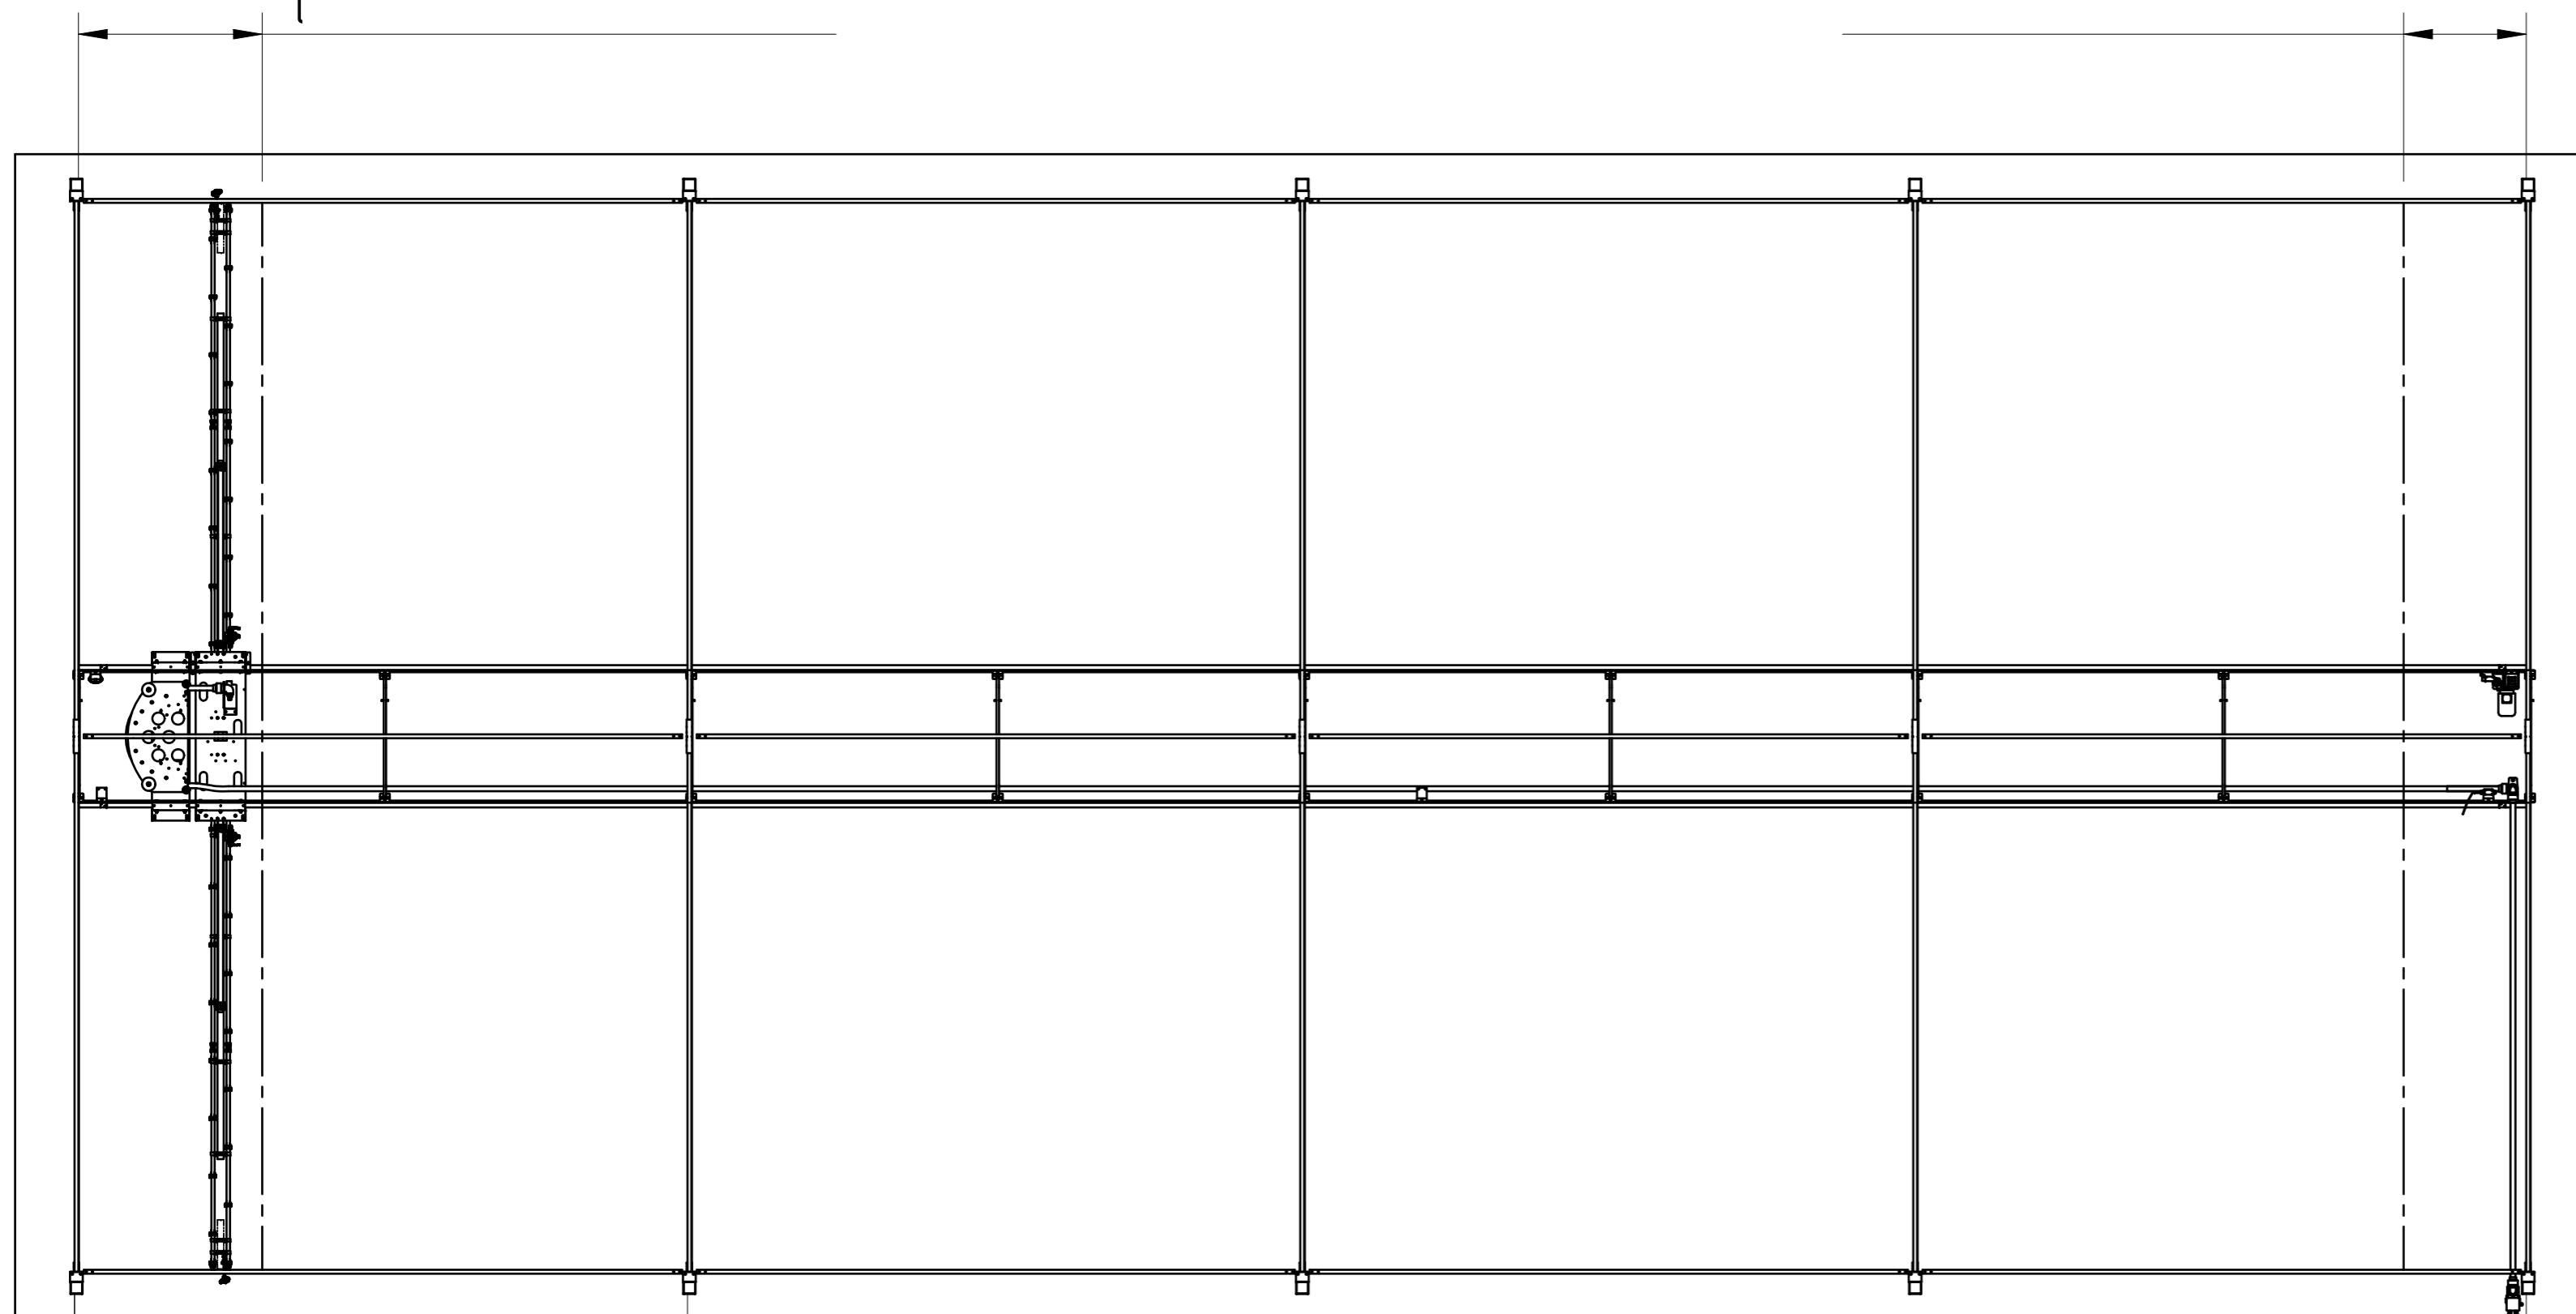

Distance entre les poteaux [m] _____

LONGUEUR DE LA SERRE [m] _____



UTILISER LE DIAGRAMME CI-JOINT POUR INDICHER TOUTE DIFFERENCES DE HAUTEURS DEPUIS LE SUPPORT DE CULTURE JUSQU'AU SOL

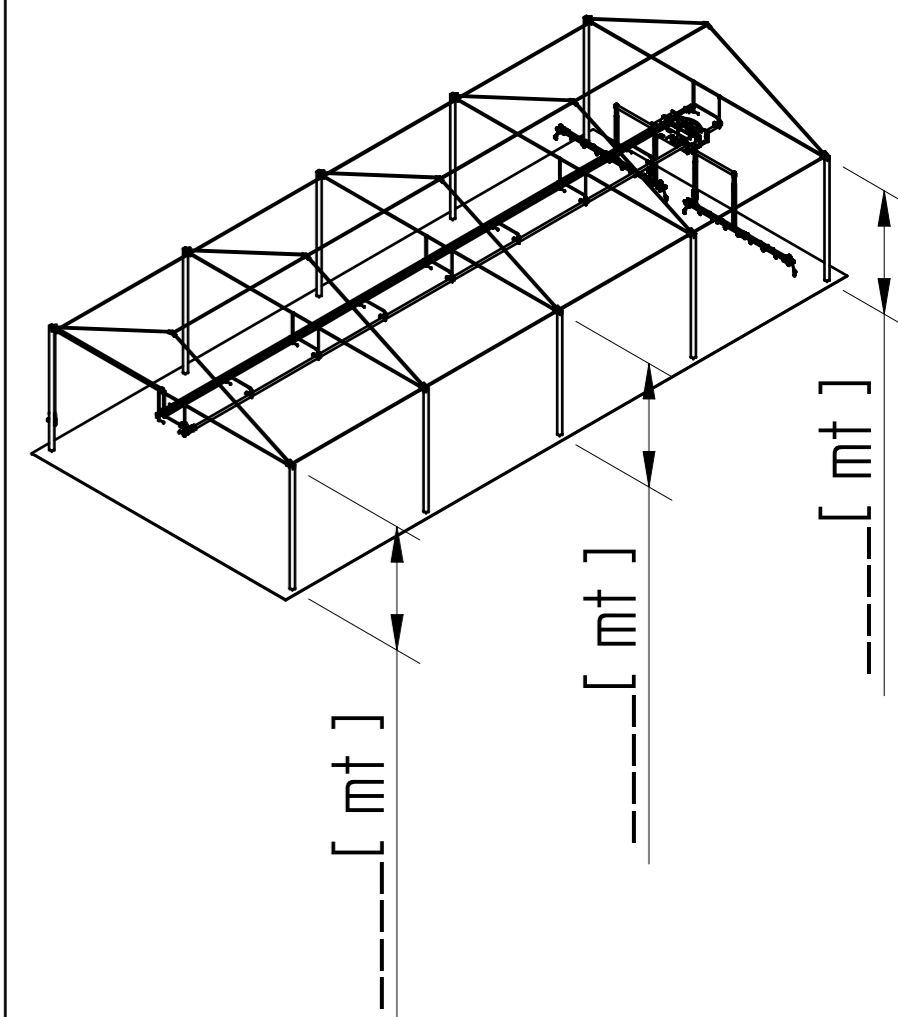


INDIQUER SUR LE DESSIN


- Ⓐ CONNECTION EAU
- Ⓜ PANNEAU ELECTRIQUE
- Ⓜ MOTEUR
- Ⓟ DECHARGE D'EAU POINT

DIMENSION DU SUPPORT DE CULTURE

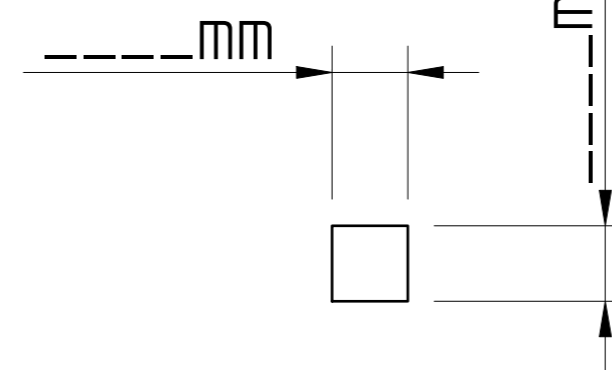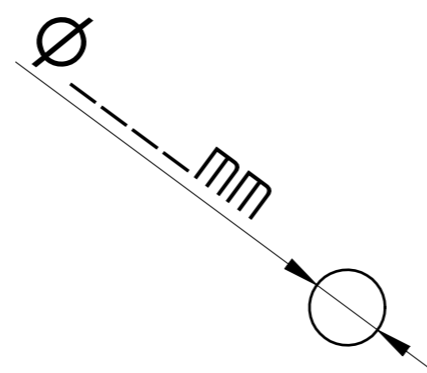

-	-	-	-	-	-
00	Emissione	-	-	-	10/02/2018
Rev.	Descrizione	Disegnato	Data		
	Materiale:	Derivato da:	Raggi n. q. (mm)	Dimensioni / Sviluppo	
		-	0,8	-	
	Trattamento:	Sostituisce il:	Smussi n. q. (mm)	Disegnato da: Peso:	
	-	-	0,5x45°	Ivan	
Descrizione:			Data creazione:	Scala:	
SCHEMA DIMENSIONI			17/05/2019	A2	1:200
Codice:	Rev.:	Macchina:	Quantità:	Foglio:	
	00	-	-	1/2	

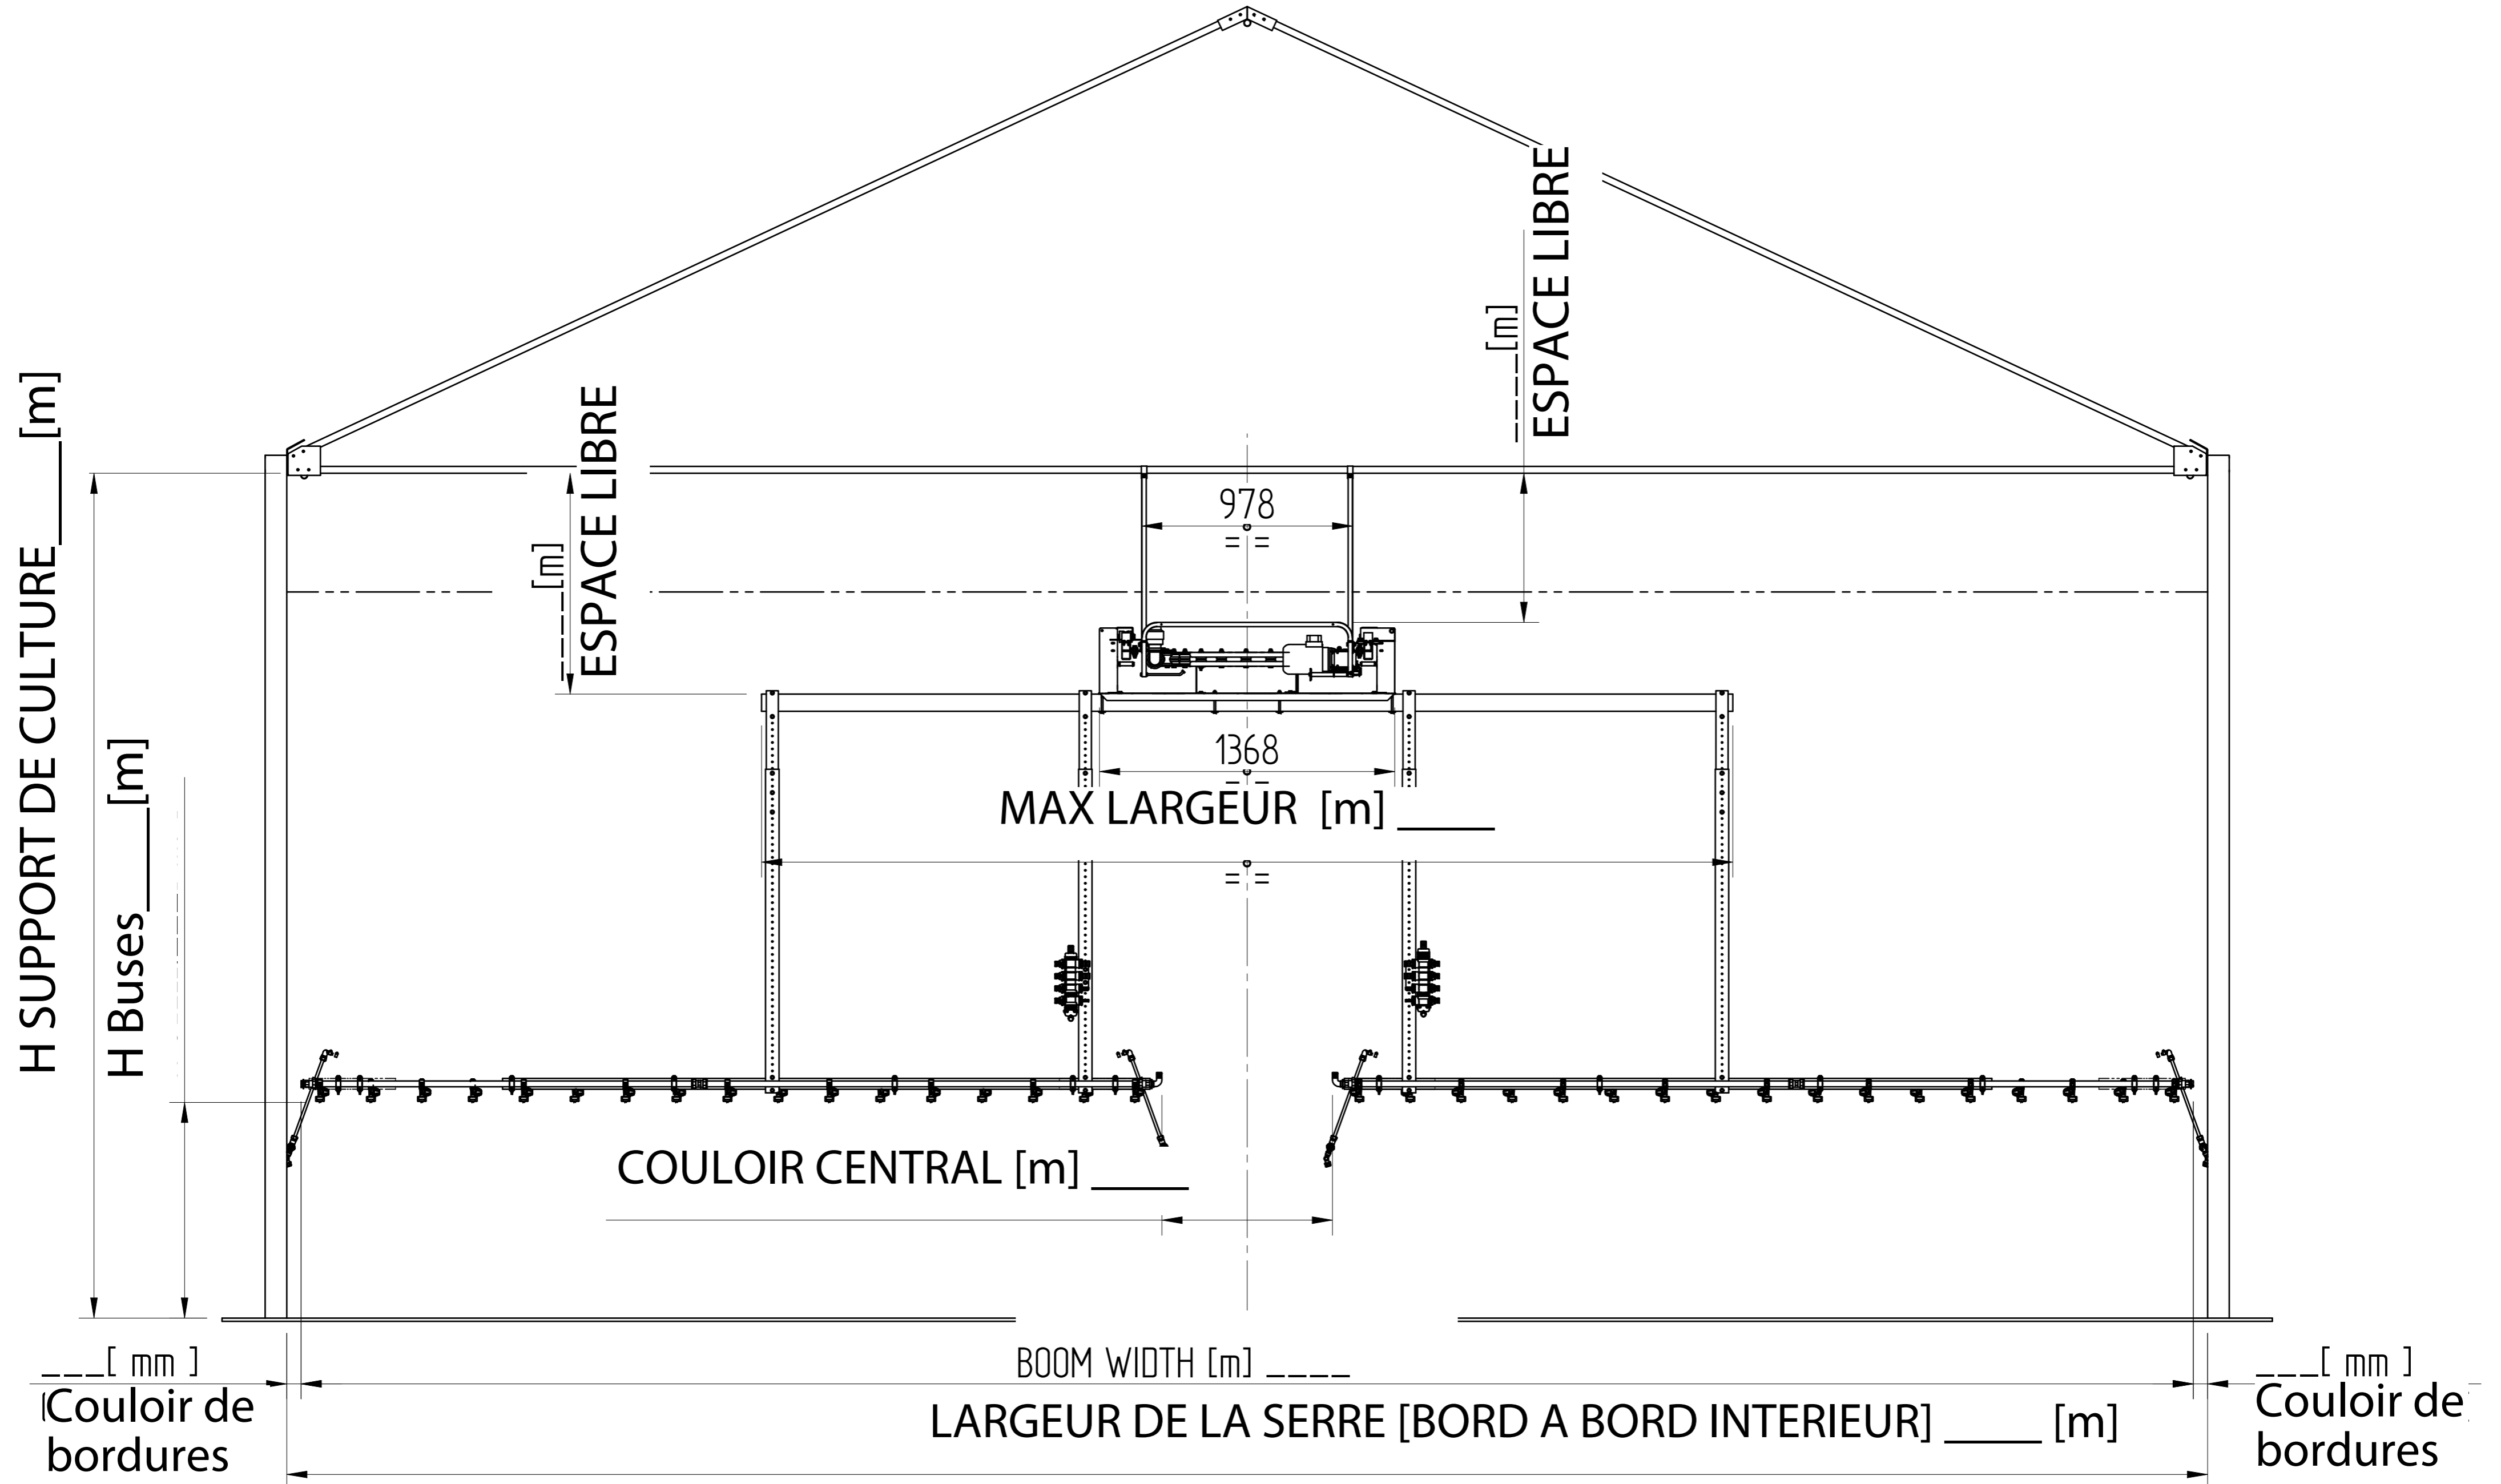

-	-	-	-	-	-
-	-	-	-	-	-
00	Emissione	-	-	-	10/02/2018
Rev.	Descrizione	Disegnato	Data		
	Materiale:	Derivato da:	Raggi n. q. (mm)	Dimensioni / Sviluppo	Lungh. / Sp.
	Trattamento:	Sostituisce il:	Smussi n. q. (mm)	Disegnato da:	Peso:
Descrizione:			0,8	Ivan	
SCHEMA DIMENSIONI			0,5x45°	17/05/2019	A2 1:20
Codice:	Rev.:	Macchina:	Quantità:	Foglio:	
	00	-	-	2/2	